


Projekt: Am Mellensee; Ziegelstr. 6
 Teamleiter Bauverwaltung
 Thomas Reetz → Wende Hammer
 033703 - 95940
 reetz@ mellensee.de
 Fuschide
 428

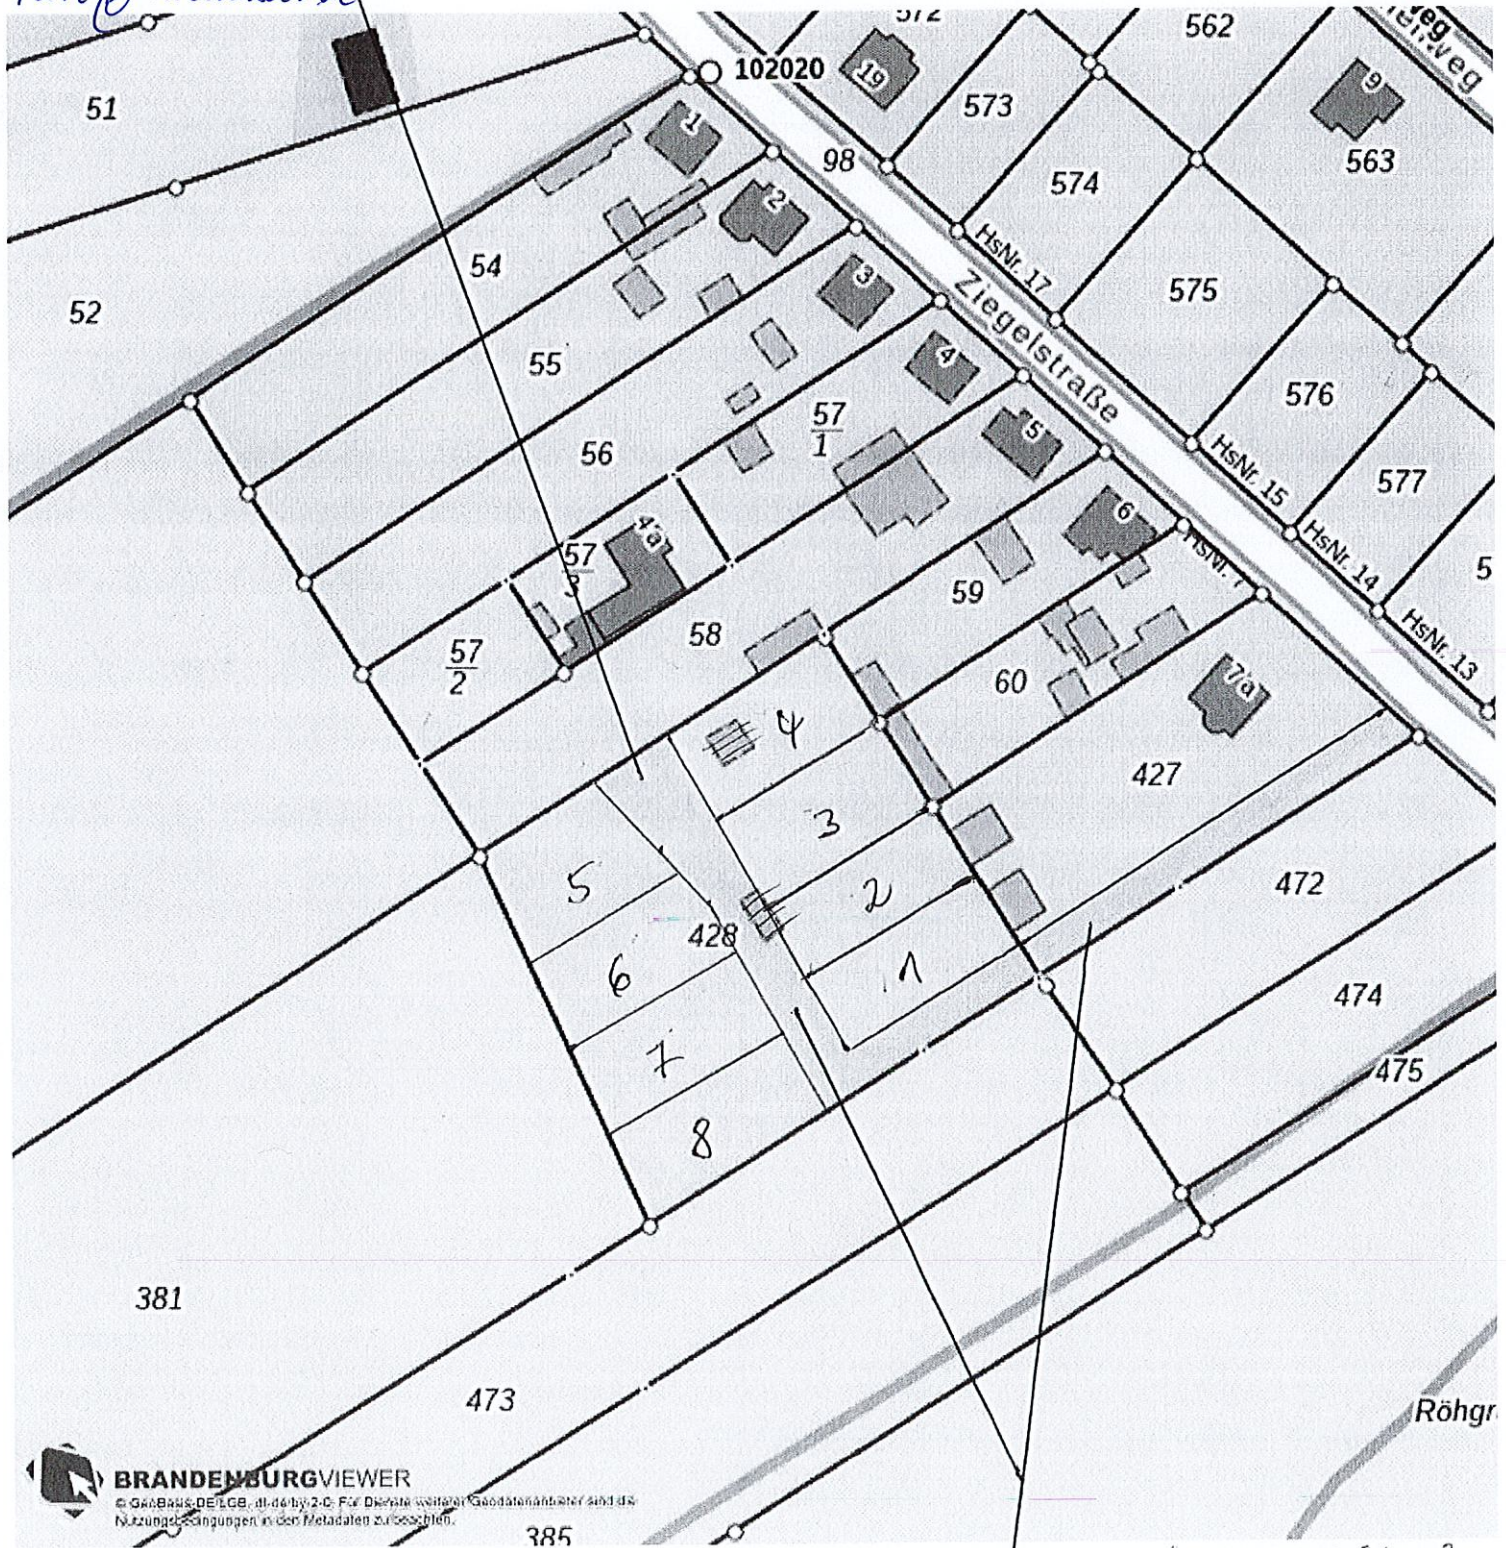

Grundstückes-
 gröÙe:
 ca. 5.500m²
 (gesamt)

1-8 geplante
 ETH von ELK
 aus Werder

noch zu errichtende
 Zufahrtsrasse
 mit als
 Versäuberung